




**KONCEPCJA KOLORYSTYCZNA I ARANŻACJA BUDYNKU JEDNORODZINNEGO
DWULOKALOWEGO W ZABUDOWIE BLIŹNIACZEJ
PRZY ULICY ROBOTNICZEJ W OŹAROWIE MAZOWIECKIM**

STYCZEŃ 2023, OTWOCK

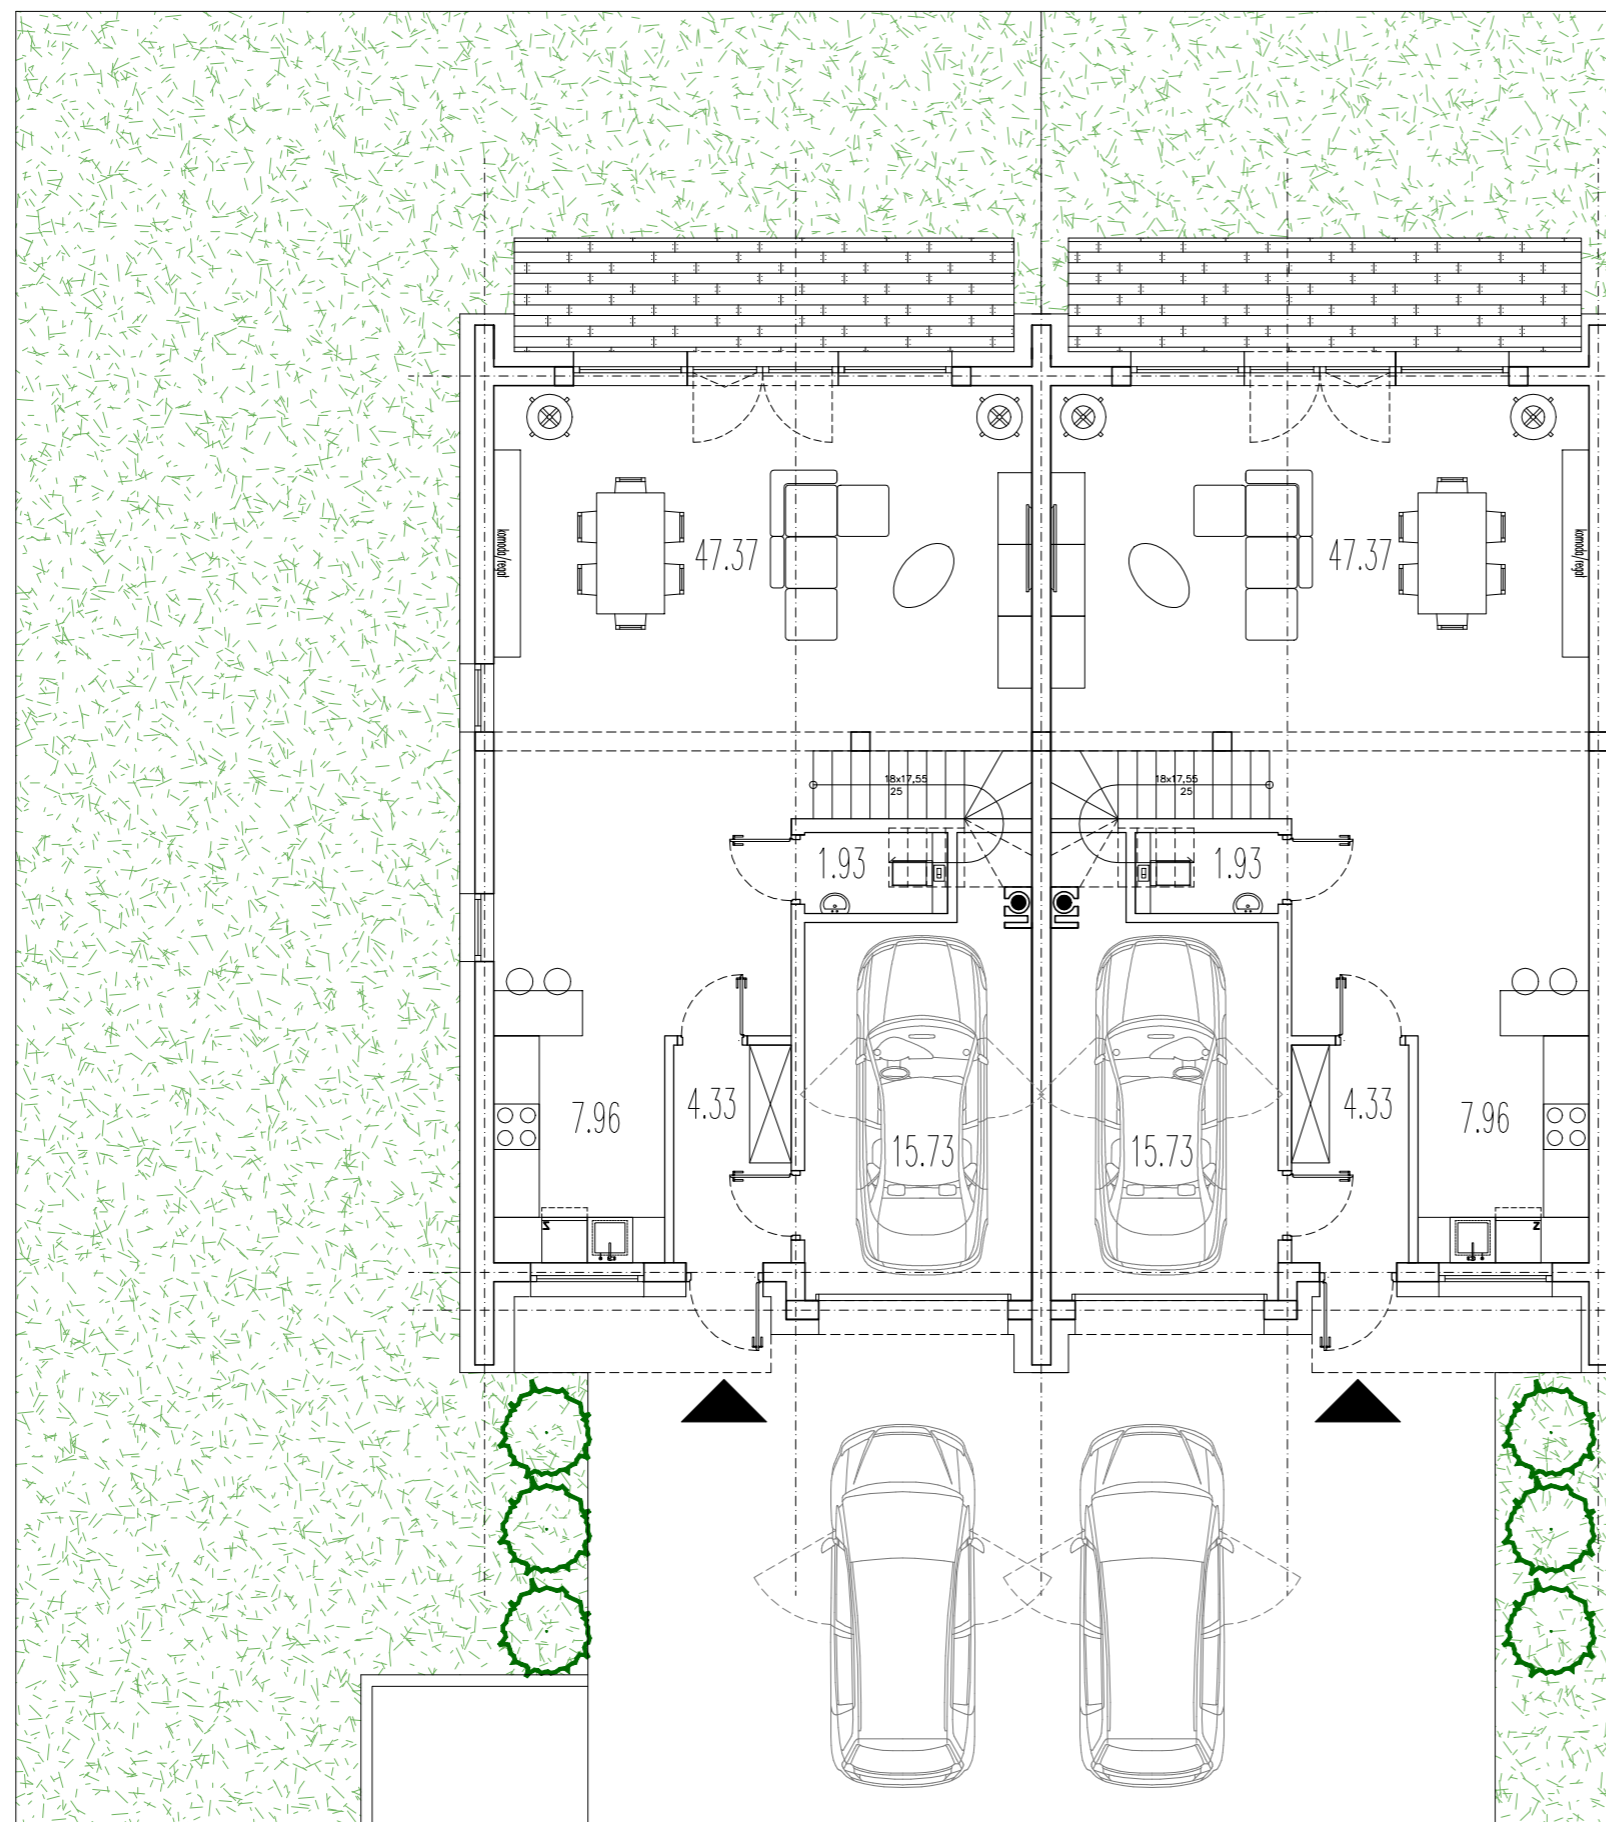

PARTER




PARTER

INWESTOR:		ADAM GŁODEK <small>ul. Poznańska 231, 05-850 Otarów Mazowiecki</small>	
TEMAT: KONCEPCJA KOLORYSTYCZNA I ARANŻACJA ZABUDOWY BLŹNICZNEJ PRZY ULICY ROBOTNICZEJ W OŻAROWIE MAZOWIECKIM			
GENERALNY PROJEKTANT: PXR ARCHITEKCI <small>PXR ARCHITEKCI Sp. z o.o. 05-420 JÓZEFÓW, ul. PIŁSUDSKIEGO 17B e-mail: p.poszytek@pxr-architekci.pl, r.redo@pxr-architekci.pl</small>			
BRANŻA: ARCHITEKTURA			
FAZA: KONCEPCJA			
TREŚĆ RYSUNKU: RZUT PARTERU, I PIĘTRA			
SKALA:	1:100	DATA:	08.11.2022
PROJEKTANT: arch. PAWEŁ POSZYTEK SPECJALNOŚĆ ARCHITEKTONICZNA: nr upr. MA/038/09	PODPIS:		
ZESPÓŁ PROJEKTOWY: arch. RAFAŁ REDO	PODPIS:		
BRANŻA:	A	NR RYSUNKU:	01 2

I PIĘTRO



I PIĘTRO

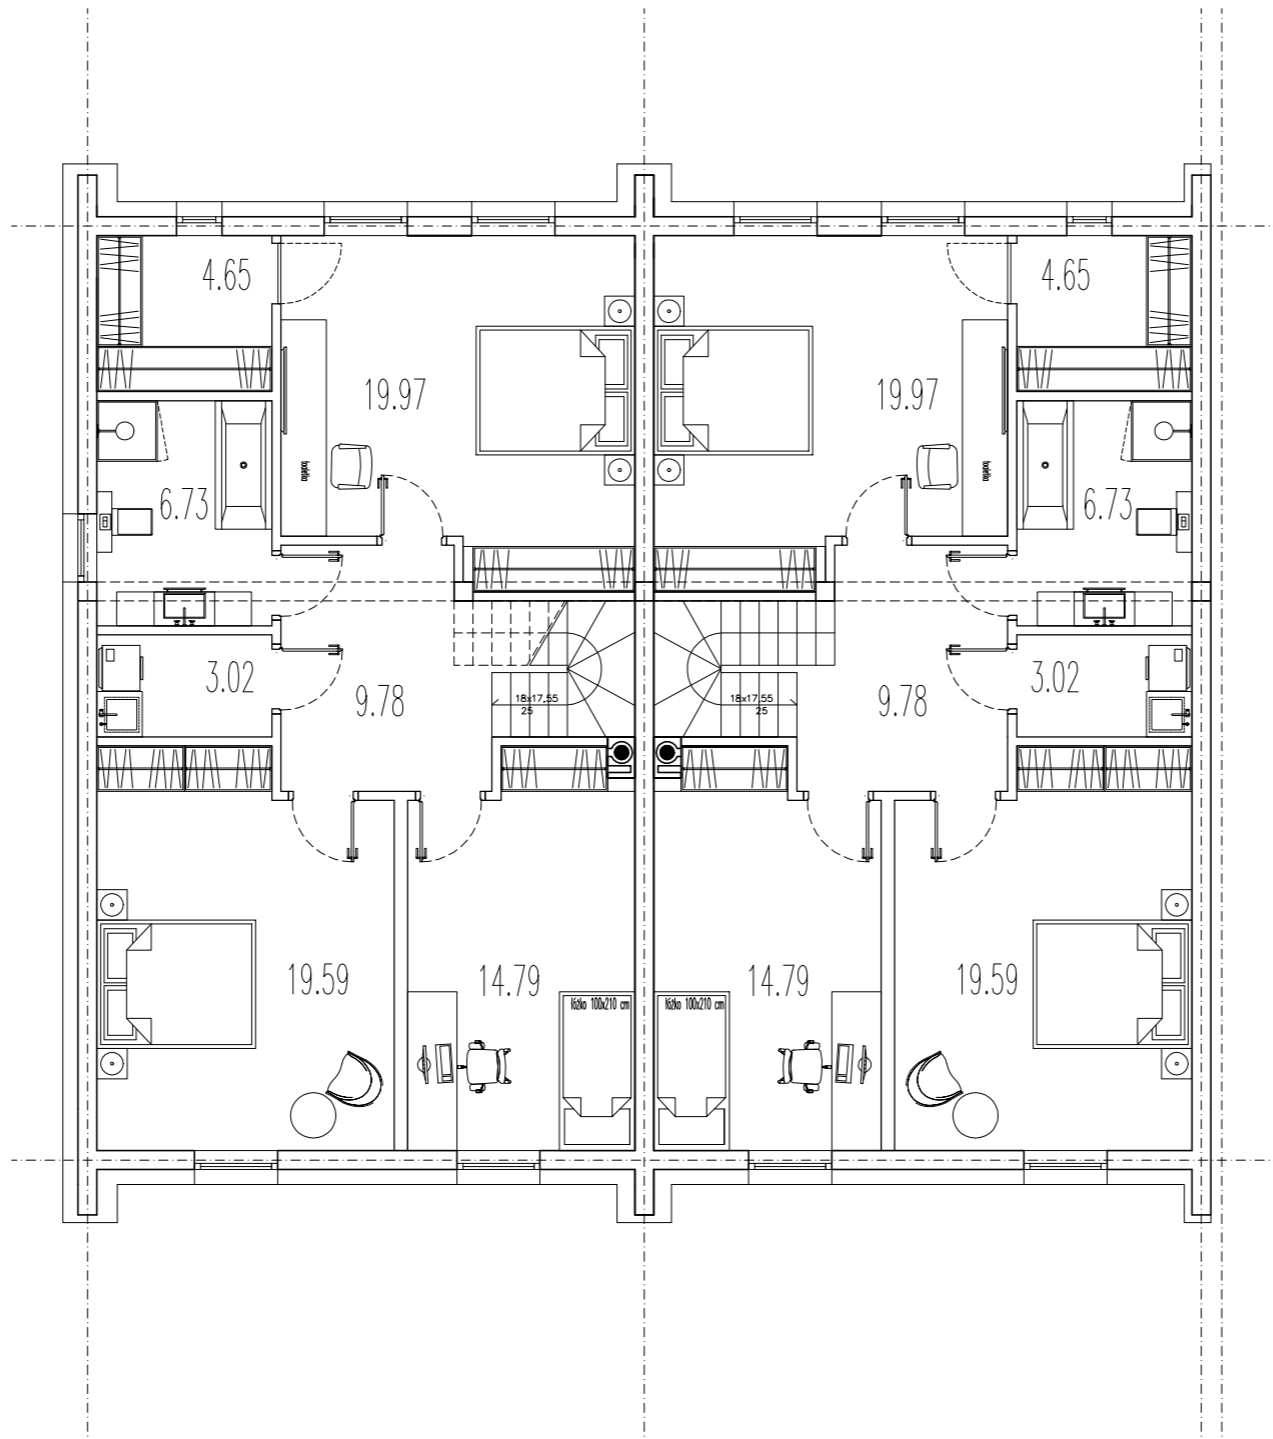


INWESTOR:		ADAM GŁODEK <small>ul. Poznańska 231, 05-850 Otarów Mazowiecki</small>	
TEMAT: KONCEPCJA KOLORYSTYCZNA I ARANŻACJA ZABUDOWY BLIŹNICZNEJ PRZY ULICY ROBOTNICZEJ W OŻAROWIE MAZOWIECKIM			
GENERALNY PROJEKTANT: PXR ARCHITEKCI <small>PXR ARCHITEKCI Sp. z o.o. 05-420 JÓZEFÓW, ul. PIŁSUDSKIEGO 17B e-mail: p.poszytek@pxr-architekci.pl, r.redo@pxr-architekci.pl</small>			
BRANŻA:		ARCHITEKTURA	
FAZA:		KONCEPCJA	
TREŚĆ RYSUNKU: RZUT PARTERU, I PIĘTRA			
SKALA:	1:100	DATA:	08.11.2022
PROJEKTANT:	arch. PAWEŁ POSZYTEK	PODPIS:	
SPECJALNOŚĆ ARCHYTEKTONICZNA: nr upr. MA/038/09			
ZESPÓŁ PROJEKTOWY:	arch. RAFAŁ REDO		
BRANŻA:	A	NR RYSUNKU:	02
			3

II PIĘTRO



II PIĘTRO

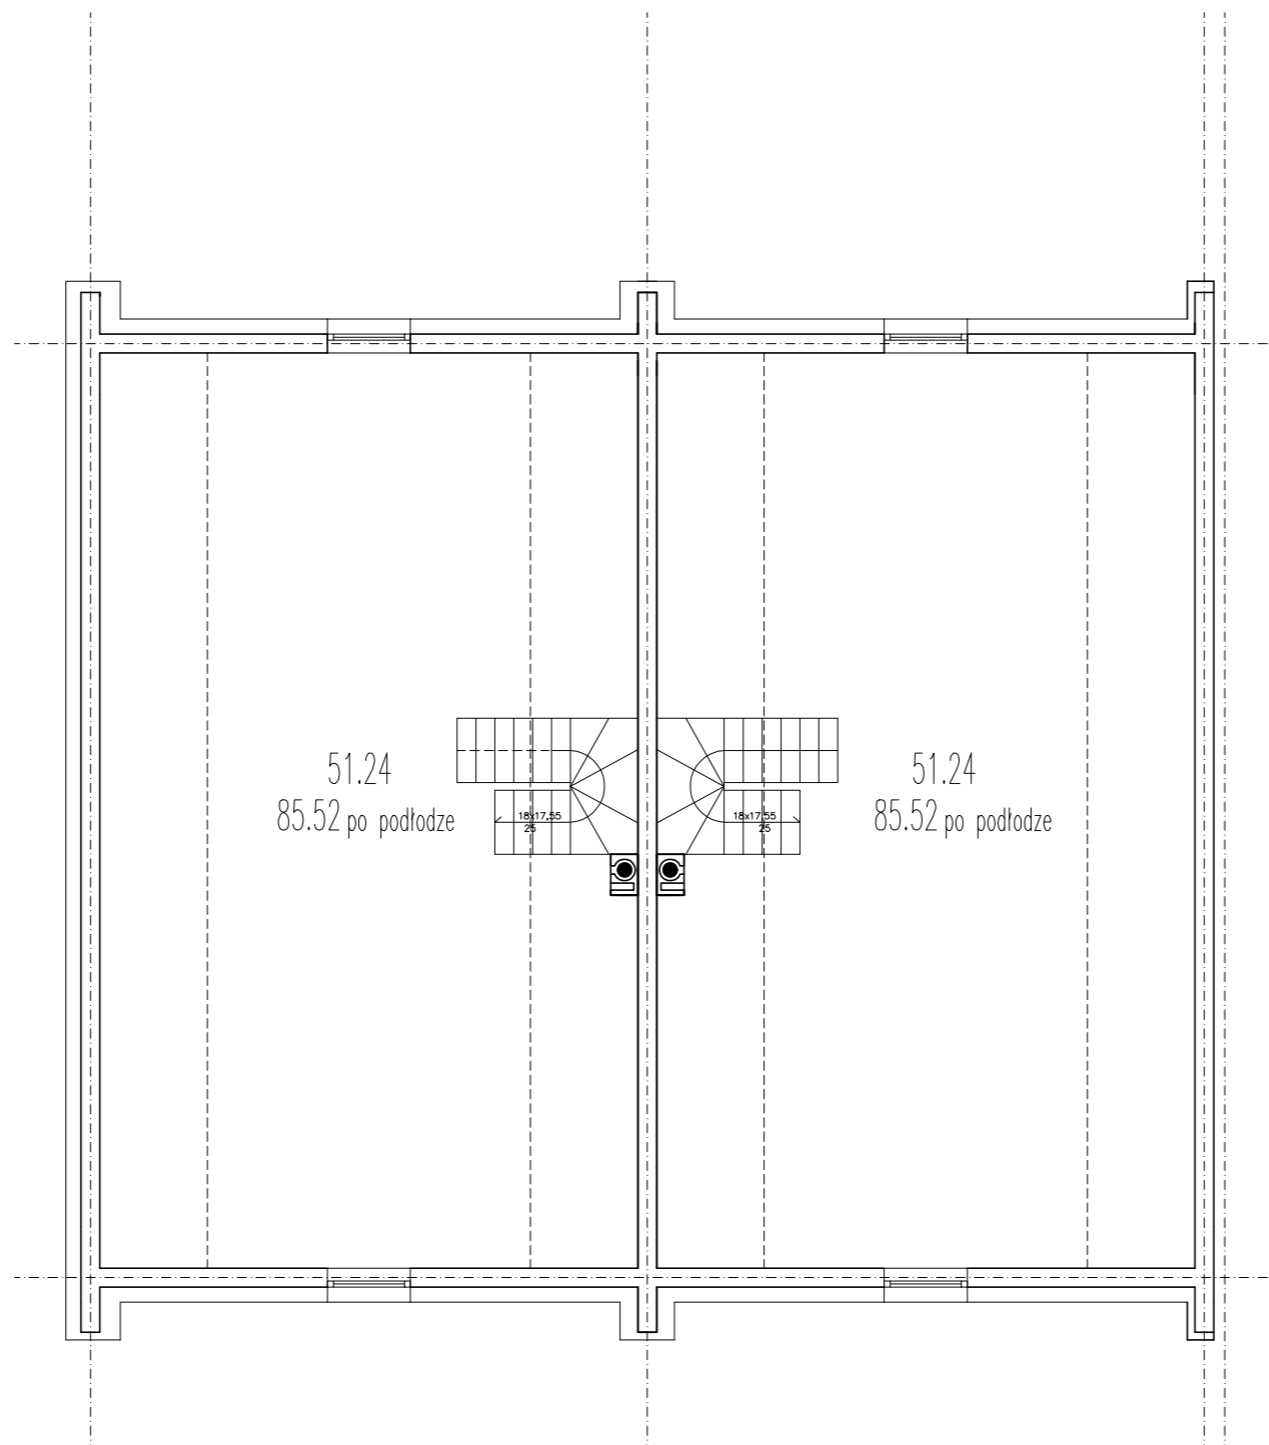

INWESTOR: ADAM GŁODEK <small>ul. Poznańska 231, 05-850 Otarów Mazowiecki</small>	
TEMAT: KONCEPCJA KOLORYSTYCZNA I ARANŻACJA ZABUDOWY BLIŹNICZNEJ PRZY ULICY ROBOTNICZEJ W OŻAROWIE MAZOWIECKIM	
GENERALNY PROJEKTANT: PXR ARCHITEKCI <small>PXR ARCHITEKCI Sp. z o.o. 05-420 JÓZEFÓW, ul. PIŁSUDSKIEGO 17B e-mail: p.poszytek@pxr-architekci.pl, r.redo@pxr-architekci.pl</small>	
BRANŻA: ARCHITEKTURA	
FAZA: KONCEPCJA	
TREŚĆ RYSUNKU: RZUT PARTERU, I PIĘTRA	
SKALA: 1:100	DATA: 08.11.2022
PROJEKTANT: arch. PAWEŁ POSZYTEK SPECJALNOŚĆ ARCHITEKTONICZNA: nr upr. MA/038/09	PODPIS:
ZESPÓŁ PROJEKTOWY: arch. RAFAŁ REDO	PODPIS:
BRANŻA: A	NR RYSUNKU: 03



INWESTOR:
**ADAM
GŁODEK**
ul. Poznańska 251, 05-800 Olszów Mazowiecki

TEMAT:
**KONCEPCJA KOLORYSTYCZNA I ARANŻACJA
ZABUDOWY BŁIŹNICZNEJ PRZY ULICY ROBOTNICZEJ
W OŻAROWIE MAZOWIECKIM**
GENERALNY PROJEKTANT:

PXR
ARCHITEKCI
PXR ARCHITEKCI Sp. z o.o.
05-420 JÓZEFÓW, ul. PIŁ-SUDSKIEGO 17B
e-mail: p.poszytek@pxr-architekci.pl, r.redo@pxr-architekci.pl

BRANŻA: **ARCHITEKTURA**

FAZA: **KONCEPCJA**

TREŚĆ RYSUNKU:
WIZUALIZACJA

SKALA: DATA: **08.11.2022**

PROJEKTANT:
arch. PAWEŁ POSZYTEK
SPECJALNOŚĆ ARCHITEKTONICZNA:
nr upr. MA/038/09

ZESPÓŁ PROJEKTOWY:
arch. RAFAŁ REDO

BRANŻA: **A** NR RYSUNKU: **04** 5